

COUNTRY DEL SOL - ETAPA 3

6 BLOQUES, 16 UNIDADES DUPLEX DE 3 DORMITORIOS




COUNTRY DEL SOL - ETAPA 3

COUNTRY DEL SOL es un complejo residencial ubicado en Ciudad de la Costa, departamento de Canelones, en el Balneario Solymar.

Se encuentra próximo a Av. Giannattasio, una de las principales arterias que conecta Ciudad de la Costa, con la ciudad de Montevideo. La zona y sus alrededores cuentan con variados servicios e infraestructura, destacándose su proximidad al centro comercial Costa Urbana Shopping y a la costa.


Su ubicación en una zona residencial junto al entorno tranquilo hacen de **COUNTRY DEL SOL** el equilibrio justo para el hogar propio o inversión inmobiliaria.

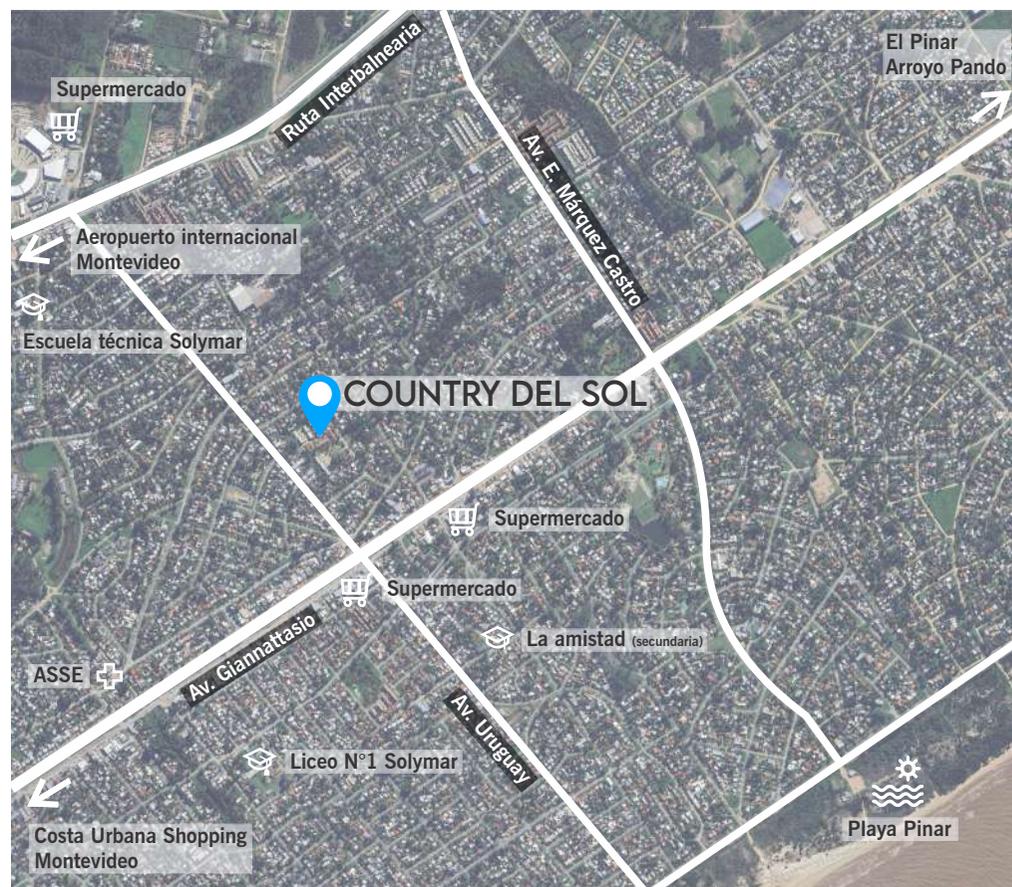

COUNTRY DEL SOL - ETAPA 3

PADRÓN N°12430

PLANTA GENERAL

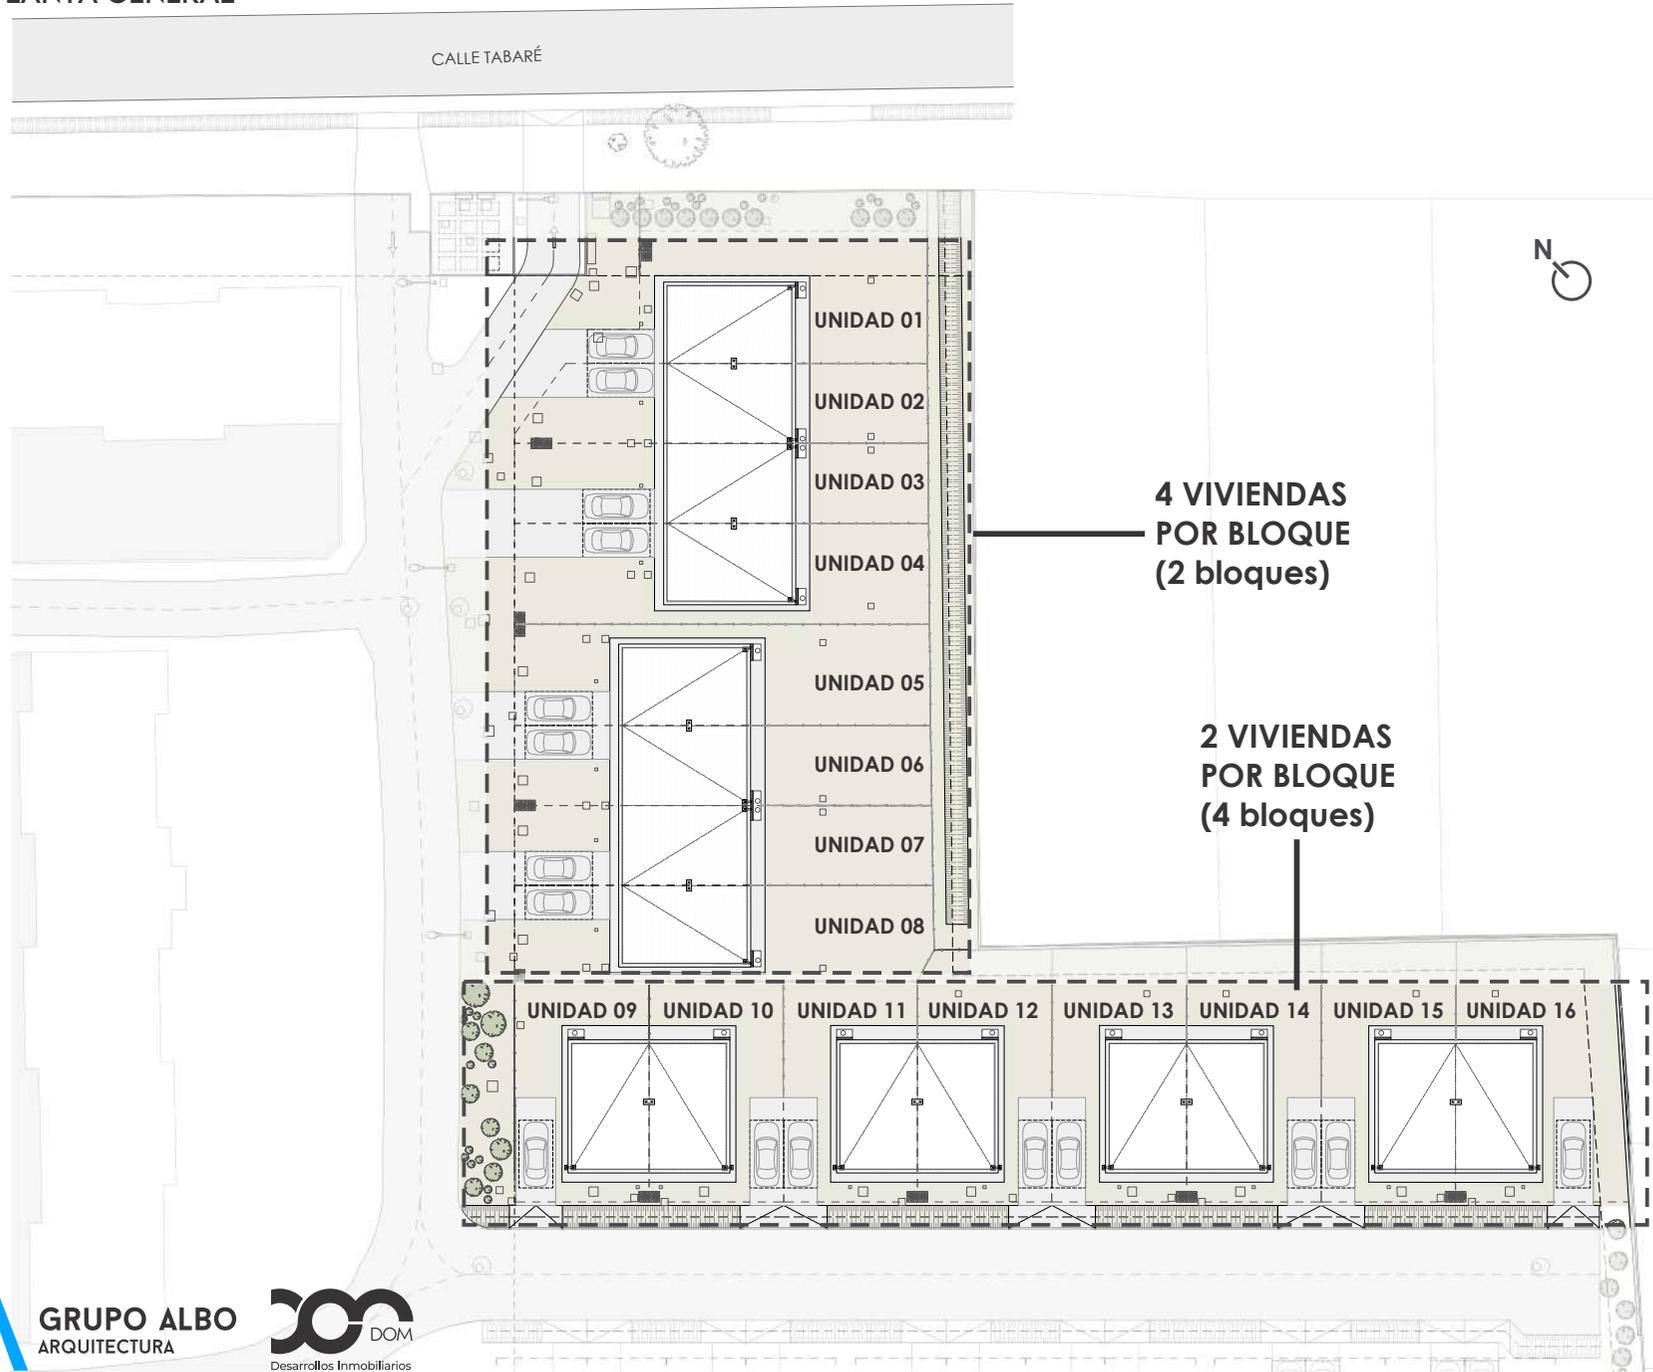

TOTAL DE BLOQUES	6
TOTAL DE VIVIENDAS	16

16 unidades duplex agrupadas en 6 bloques, en tipologías de 2 y 4 viviendas. Cada unidad cuenta con estacionamiento, parrillero de uso exclusivo con patio, toilette y 3 dormitorios ubicados en planta alta.


COUNTRY DEL SOL - ETAPA 3

BLOQUES 4 VIVIENDAS

Viviendas 01 a 08



PLANTA BAJA

TOTAL DE BLOQUES	2
TOTAL DE VIVIENDAS	8

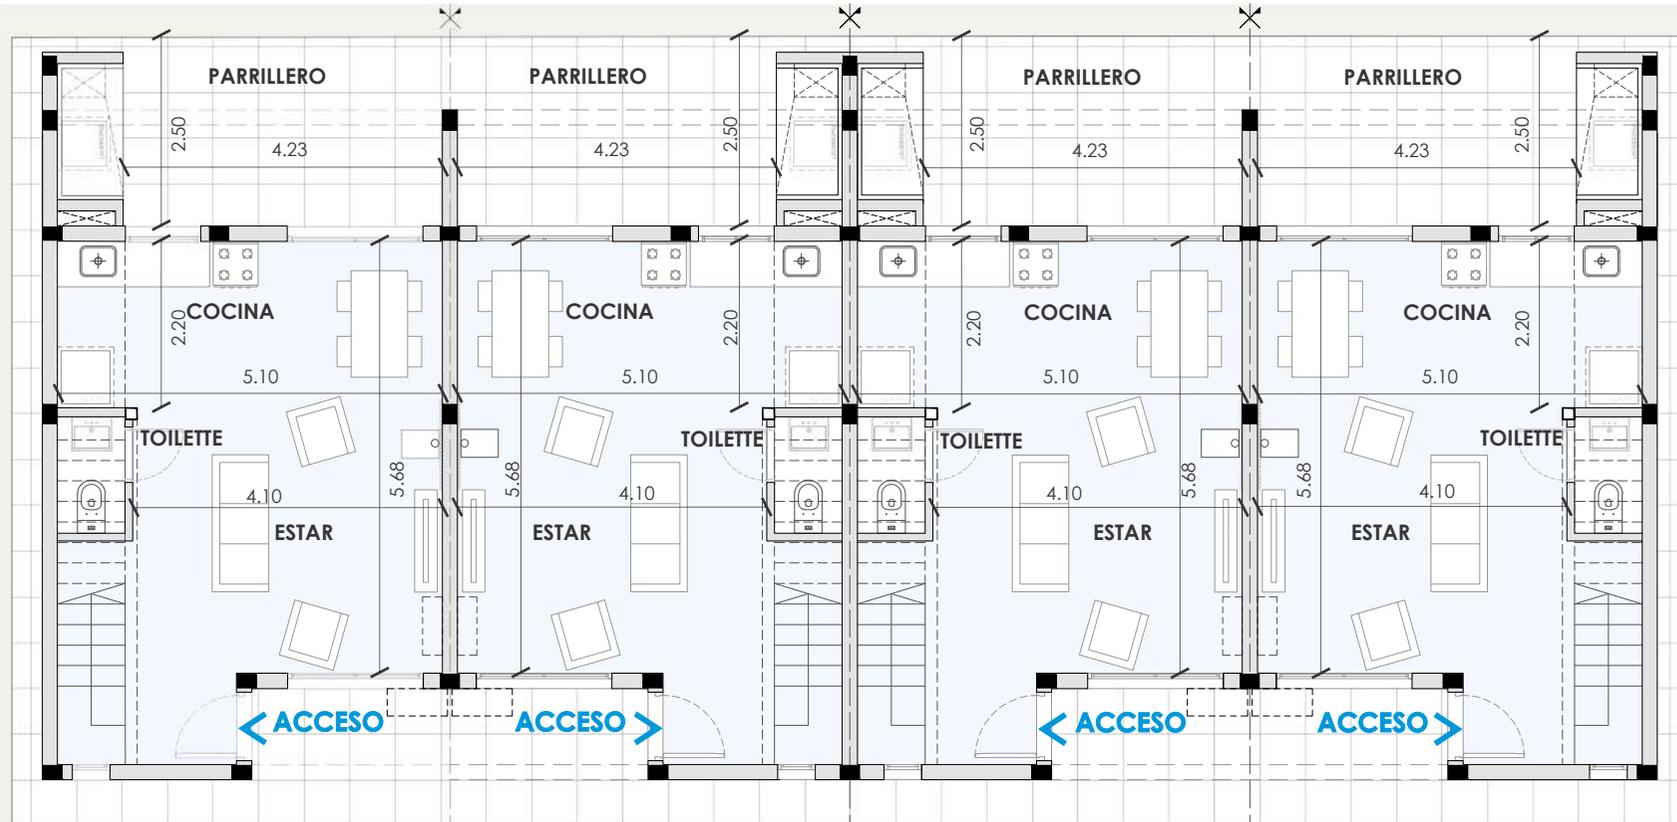

- Todos los planos de las plantas y los elementos que allí se describen corresponden al anteproyecto y están sujetos a posibles modificaciones.
- Las dimensiones indicadas en las plantas son aproximadas.
- Todas las viviendas cuentan con patio posterior de uso exclusivo.

Ubicación en el proyecto


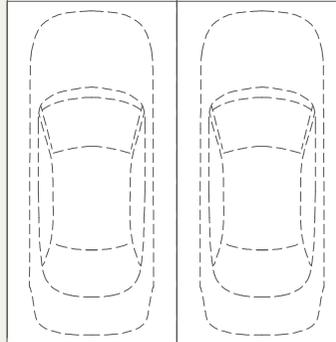
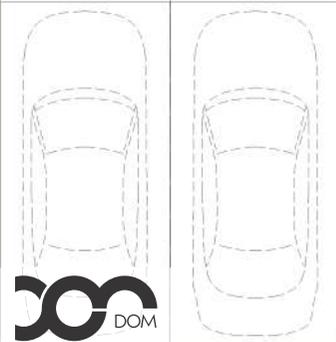


COUNTRY DEL SOL - ETAPA 3

BLOQUES 4 VIVIENDAS

Viviendas 01 a 08

PLANTA BAJA

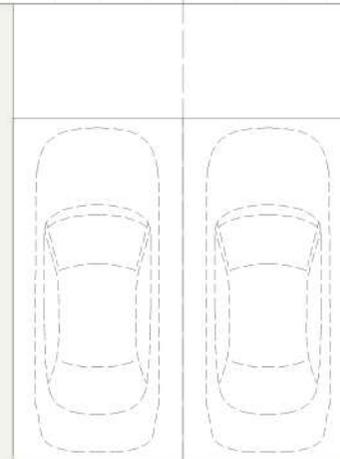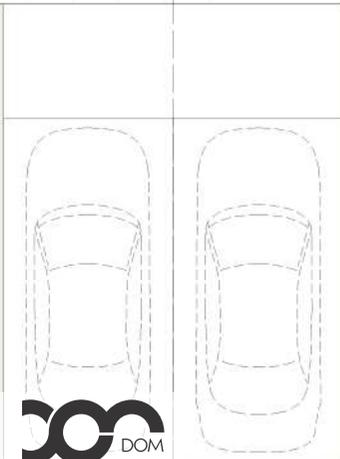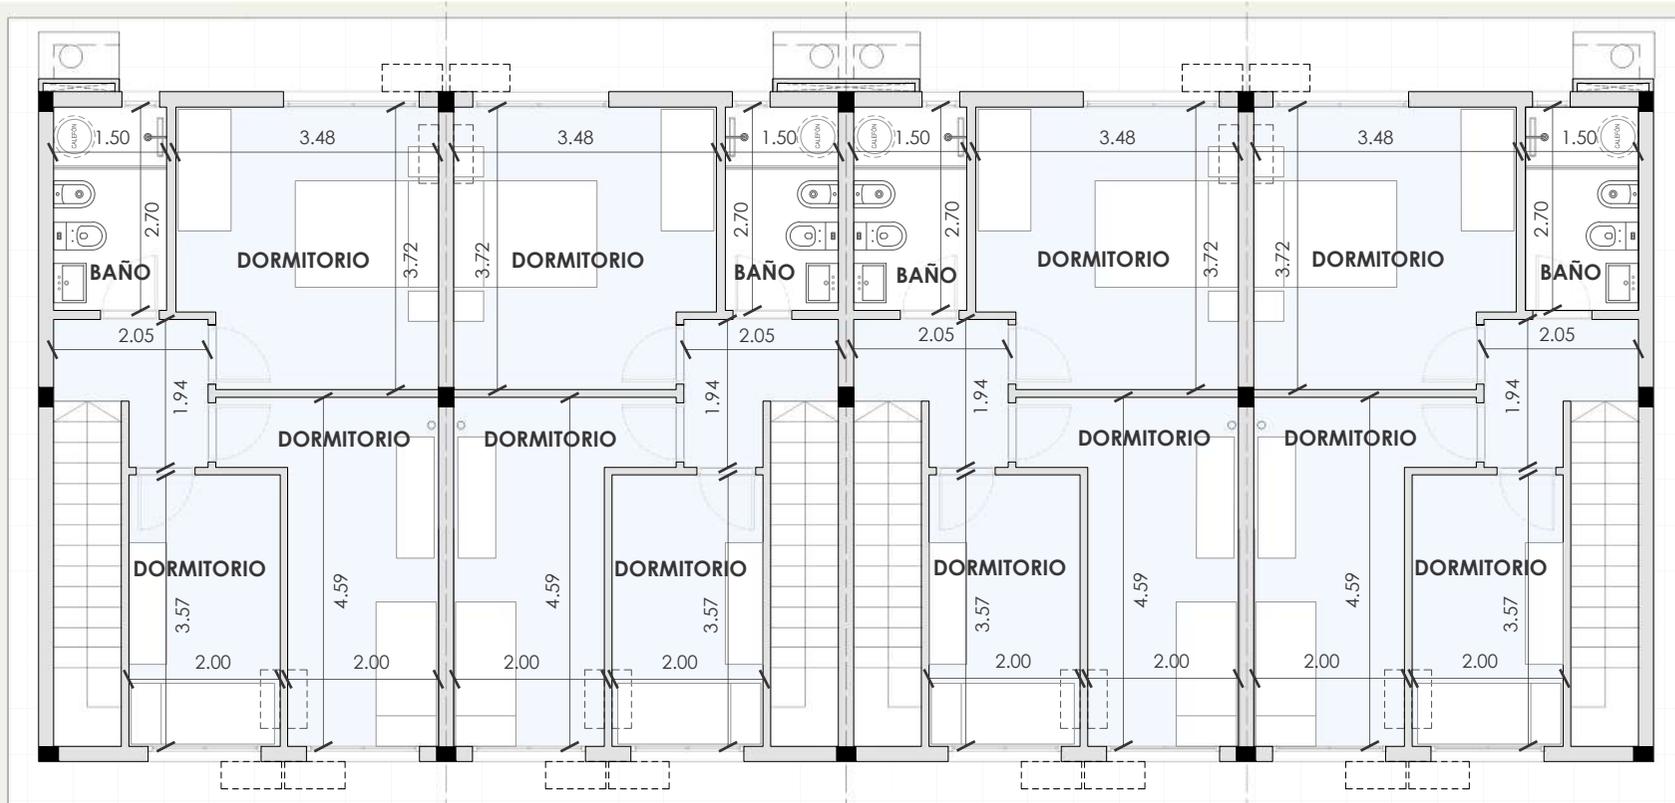

TOTAL DE BLOQUES	2
TOTAL DE VIVIENDAS	8

- Todos los planos de las plantas y los elementos que allí se describen corresponden al anteproyecto y están sujetos a posibles modificaciones.
- Las dimensiones indicadas en las plantas son aproximadas.
- Todas las viviendas cuentan con patio posterior de uso exclusivo.

Ubicación en el proyecto




COUNTRY DEL SOL - ETAPA 3

BLOQUES 2 VIVIENDAS

Viviendas 09 a 16


PLANTA BAJA

TOTAL DE BLOQUES	4
TOTAL DE VIVIENDAS	8

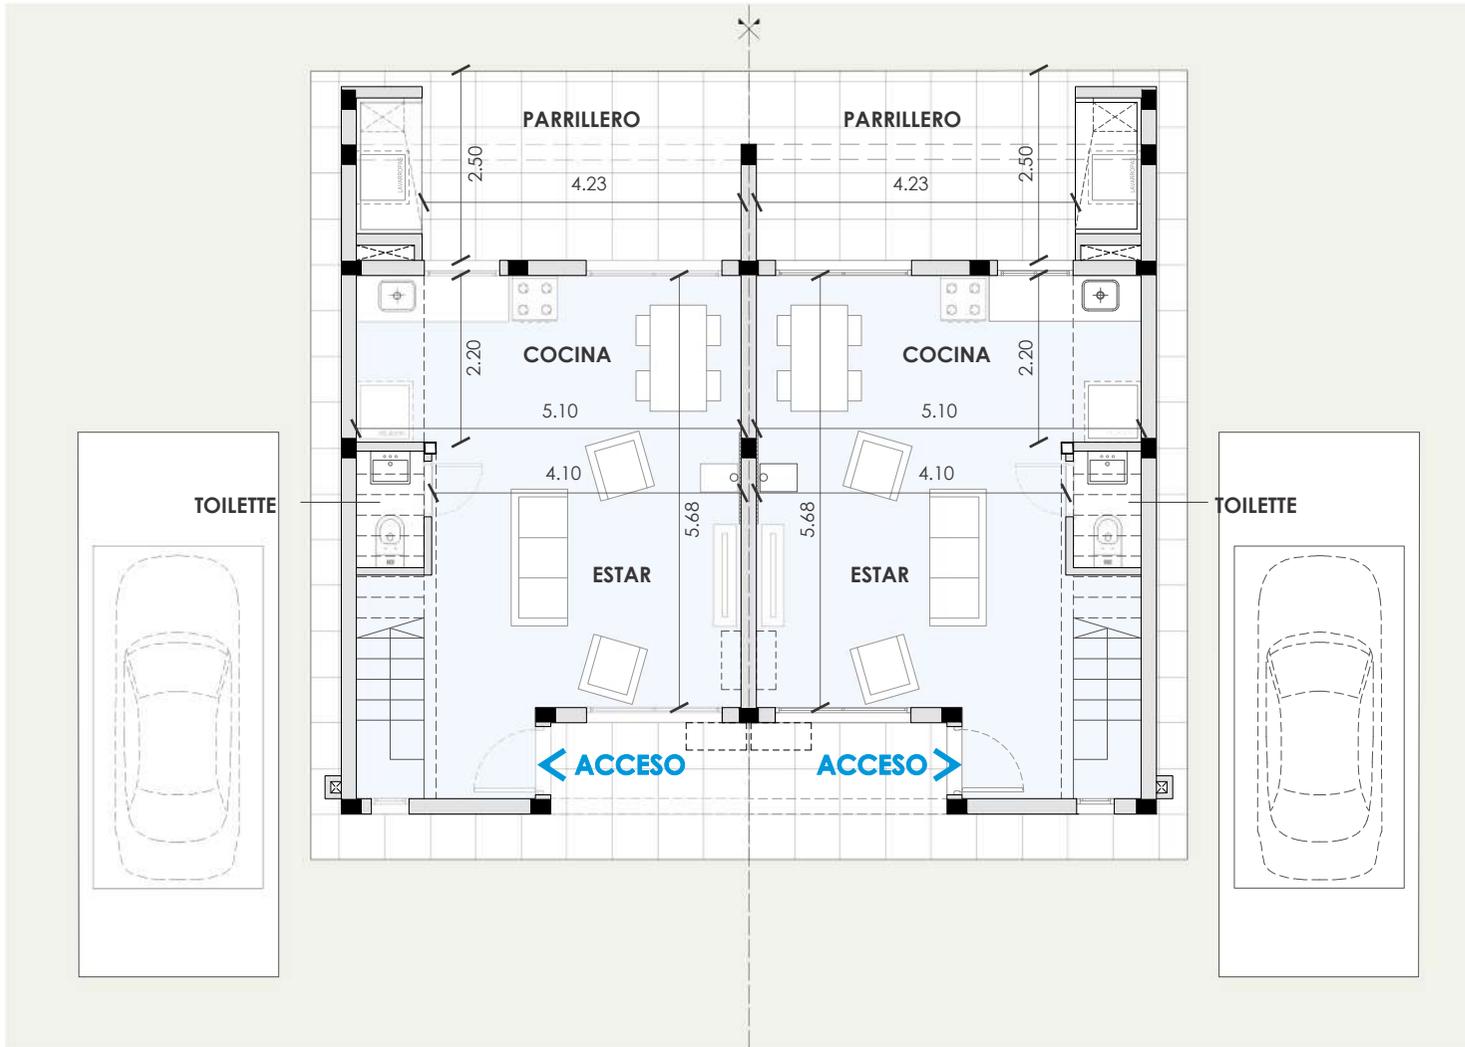

- Todos los planos de las plantas y los elementos que allí se describen corresponden al anteproyecto y están sujetos a posibles modificaciones.
- Las dimensiones indicadas en las plantas son aproximadas.
- Todas las viviendas cuentan con patio posterior de uso exclusivo.

Ubicación en el proyecto

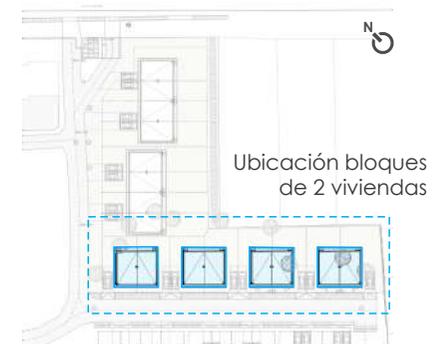

COUNTRY DEL SOL - ETAPA 3

BLOQUES 2 VIVIENDAS

Viviendas 09 a 16


PLANTA ALTA

TOTAL DE BLOQUES

4


TOTAL DE VIVIENDAS

8

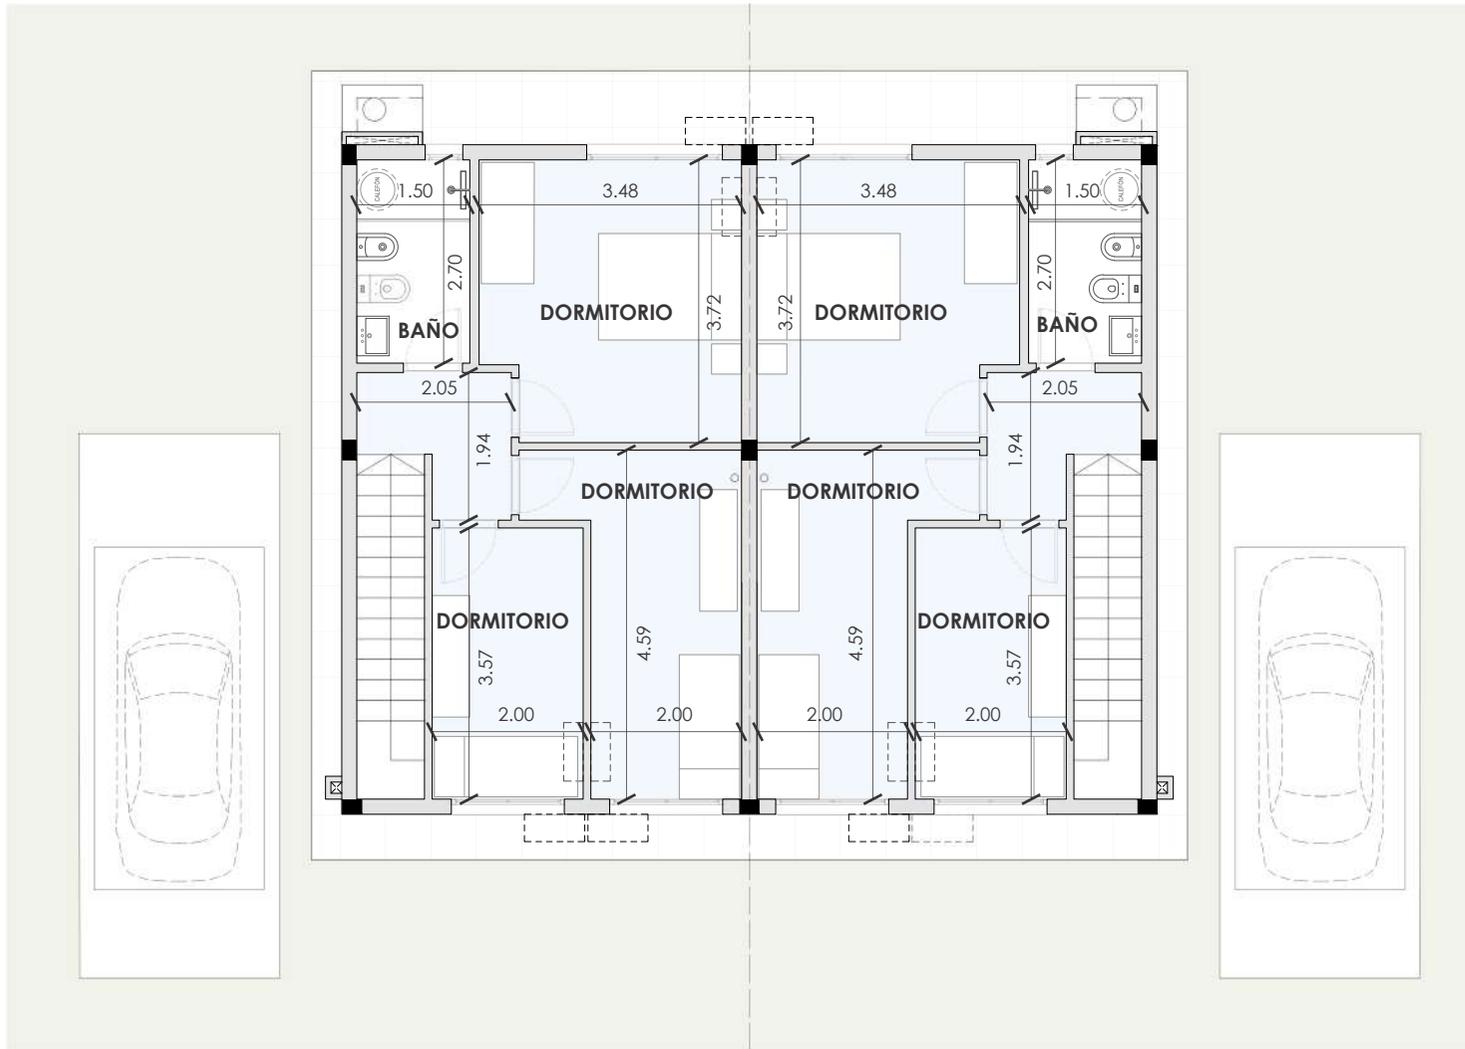

- Todos los planos de las plantas y los elementos que allí se describen corresponden al anteproyecto y están sujetos a posibles modificaciones.
- Las dimensiones indicadas en las plantas son aproximadas.
- Todas las viviendas cuentan con patio posterior de uso exclusivo.

Ubicación en el proyecto

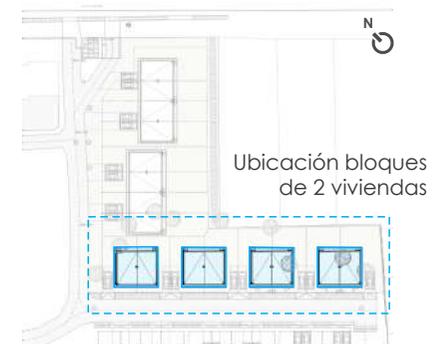

RESUMEN DE ÁREAS

COUNTRY DEL SOL - ETAPA 3

UNIDAD	TIPOLOGÍA DUPLEX	ÁREA APTO *	ÁREA TERRENO
U 01	3 dormitorios	79.7	177.2
U 02	3 dormitorios	78.2	138.5
U 03	3 dormitorios	78.2	146.7
U 04	3 dormitorios	79.7	185.8
U 05	3 dormitorios	79.7	186.2
U 06	3 dormitorios	78.2	147.7
U 07	3 dormitorios	78.2	148.1
U 08	3 dormitorios	79.7	175.5
U 09	3 dormitorios	79.7	132.5
U 10	3 dormitorios	79.7	131.7
U 11	3 dormitorios	79.7	131.5
U 12	3 dormitorios	79.7	149.5
U 13	3 dormitorios	79.7	152.3
U 14	3 dormitorios	79.7	153.7
U 15	3 dormitorios	79.7	155.0
U 16	3 dormitorios	79.7	195.5

Áreas contabilizadas según criterio de APPCU
(Asociación de Promotores Privados del Uruguay).

* Áreas expresadas en m²